


CARACTÉRISTIQUES TECHNIQUES

DIMENSIONS

- **1VT** : Dormant de dimensions minimales 600 x 700 mm
Dormant de dimensions maximales 1200 x 2100 mm
Autre sur consultation
- **2VT** : Châssis de dimensions minimales 1200 x 680 mm
Châssis de dimensions maximales 2400 x 2100 mm
Autre sur consultation
- Paroi de dimensions minimales 30 mm
Paroi de dimensions maximales 277 mm

SOLUTIONS DE MISE EN ŒUVRE

- Pose : Clipsage / Tunnel / Applique
- Pose sur : Panneau isolant / Ossature acier / Cloison sèche / Carreau de plâtre / Mur béton / Mur parpaing / Ossature bois

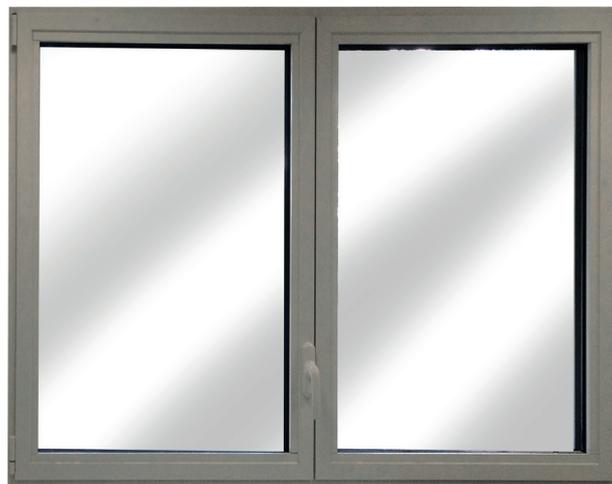

DORMANT	VITRAGE	FINITIONS
<ul style="list-style-type: none"> • SÉRIE D • Profil aluminium de section 51 x 75 mm 	<ul style="list-style-type: none"> • Double 	<ul style="list-style-type: none"> • RAL 9010 standard • Autres RAL nous consulter

OPTIONS		
<ul style="list-style-type: none"> • Évacuation d'eau • Casquette • Barreaudage • Film (1 ou 2 faces) 	<ul style="list-style-type: none"> • Aérateur 30 ou 45 m³/h • Aérateur acoustique 30 ou 45 m³/h • Poignée à clé 	<ul style="list-style-type: none"> • Limiteur d'ouverture • Volet • Store

OPTIONS VITRAGE
<ul style="list-style-type: none"> • Simple (Aréna) • Silence • Sécurit • Vitrage spécifique sur demande

PERFORMANCES

A4 E9A VC3



PERMÉABILITÉ
À L'AIR



ÉTANCHÉITE
À L'EAU



RÉSISTANCE
AU VENT

SUR DEMANDE



VITRAGE
ACOUSTIQUE

SUR DEMANDE




ANTI EFFRACTION

SUR DEMANDE



VITRAGE
PARE BALLE

PLANS DE COUPES

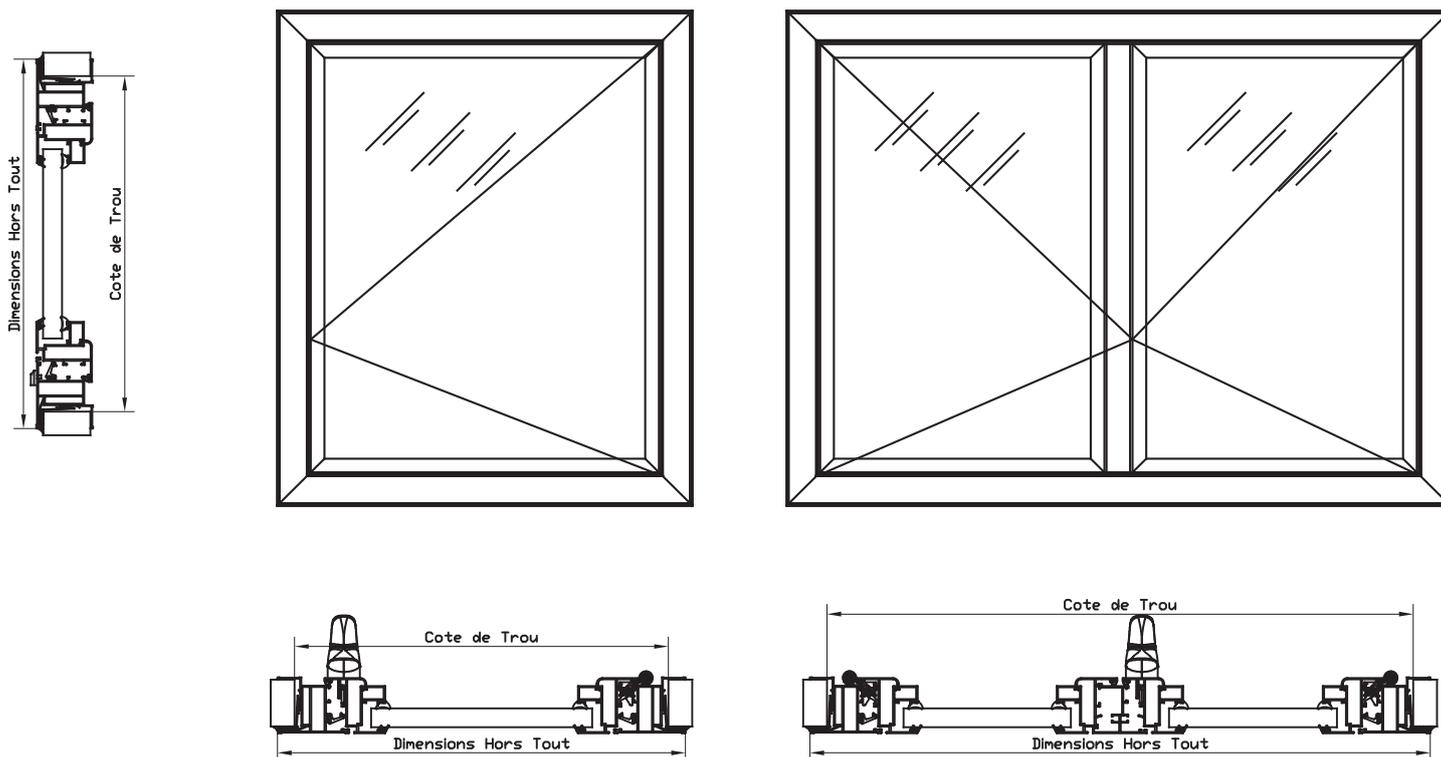

TYPE DE POSE	DÉCOUPE	HORS TOUT	DOS DE DORMANT
TUNNEL	Largeur Hauteur	DOS DE DORMANT	Largeur - 10 mm Hauteur - 10 mm
APPLIQUE		Largeur + 40 mm Hauteur + 40 mm	
CONTRE CADRE		Largeur + 32 mm Hauteur + 32 mm	Largeur - 18 mm Hauteur - 18 mm

NOS CERTIFICATIONS

