

CARACTÉRISTIQUES TECHNIQUES

DIMENSIONS

- **1VT** : Dormant de dimensions minimales 600 x 700 mm
Dormant de dimensions maximales 1200 x 2100 mm
Autre sur consultation
- **2VT** : Châssis de dimensions minimales 1200 x 680 mm
Châssis de dimensions maximales 2400 x 2100 mm
Autre sur consultation
- Paroi de dimensions minimales 30 mm
Paroi de dimensions maximales 277 mm

SOLUTIONS DE MISE EN ŒUVRE

- Pose : Clipsage / Tunnel / Applique
- Pose sur : Panneau isolant / Ossature acier / Cloison sèche / Carreau de plâtre / Mur béton / Mur parpaing / Ossature bois



| DORMANT | VITRAGE | FINITIONS |
|--|--|--|
| <ul style="list-style-type: none"> • SÉRIE D Profil aluminium de section 51 x 75 mm | <ul style="list-style-type: none"> • Double | <ul style="list-style-type: none"> • RAL 9010 standard • Autres RAL nous consulter |

| OPTIONS | | |
|---|--|--|
| <ul style="list-style-type: none"> • Évacuation d'eau • Casquette • Barreaudage • Film (1 ou 2 faces) | <ul style="list-style-type: none"> • Aérateur 30 ou 45 m³/h • Aérateur acoustique 30 ou 45 m³/h • Poignée à clé | <ul style="list-style-type: none"> • Limiteur d'ouverture • Volet • Store |

| OPTIONS VITRAGE |
|--|
| <ul style="list-style-type: none"> • Simple (Aréna) • Silence • Sécurit • Vitrage spécifique sur demande |

PERFORMANCES

A4 E9A VC3



PERMÉABILITÉ
À L'AIR



ÉTANCHÉITE
À L'EAU



RÉSISTANCE
AU VENT

SUR DEMANDE



VITRAGE
ACOUSTIQUE

SUR DEMANDE




ANTI EFFRACTION

SUR DEMANDE



VITRAGE
PARE BALLE

PLANS DE COUPES

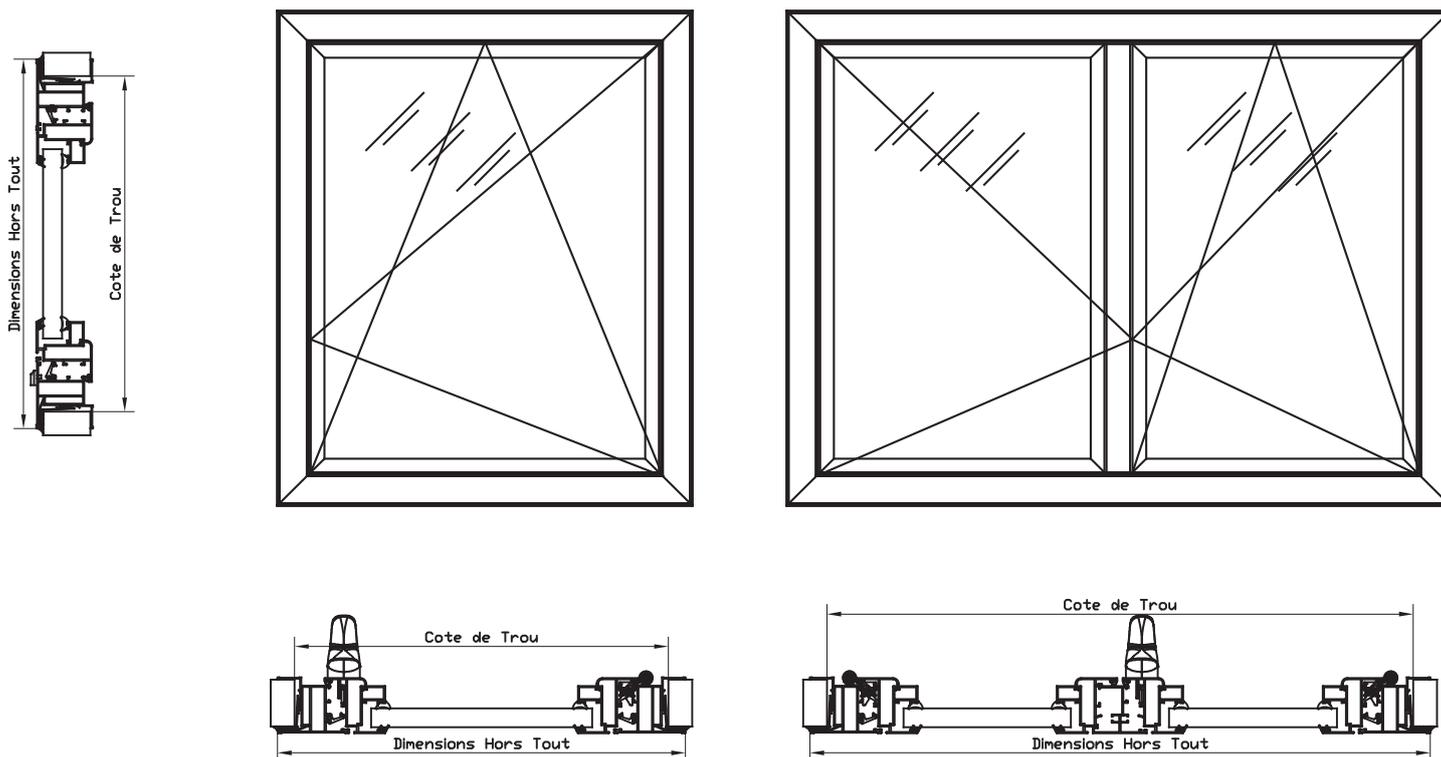

| TYPE DE POSE | DÉCOUPE | HORS TOUT | DOS DE DORMANT |
|--------------|--------------------|------------------------------------|------------------------------------|
| TUNNEL | Largeur Hauteur | DOS DE DORMANT | Largeur - 10 mm Hauteur - 10 mm |
| APPLIQUE | | Largeur + 40 mm Hauteur + 40 mm | |
| CONTRE CADRE | | Largeur + 32 mm Hauteur + 32 mm | Largeur - 18 mm Hauteur - 18 mm |

NOS CERTIFICATIONS

